


Bebauungsplan mit örtlicher Bauvorschrift

Heinrich-der-Löwe-Kaserne


AW 100

Externe Ausgleichsflächen Gemarkung Bevenrode Flur 5 Flurstücke 134/6, 134/7 und 189/2 (Geltungsbereich B) und Flurstück 134/4 (Geltungsbereich C)

Stand: 28. März 2017, § 10 (1) BauGB

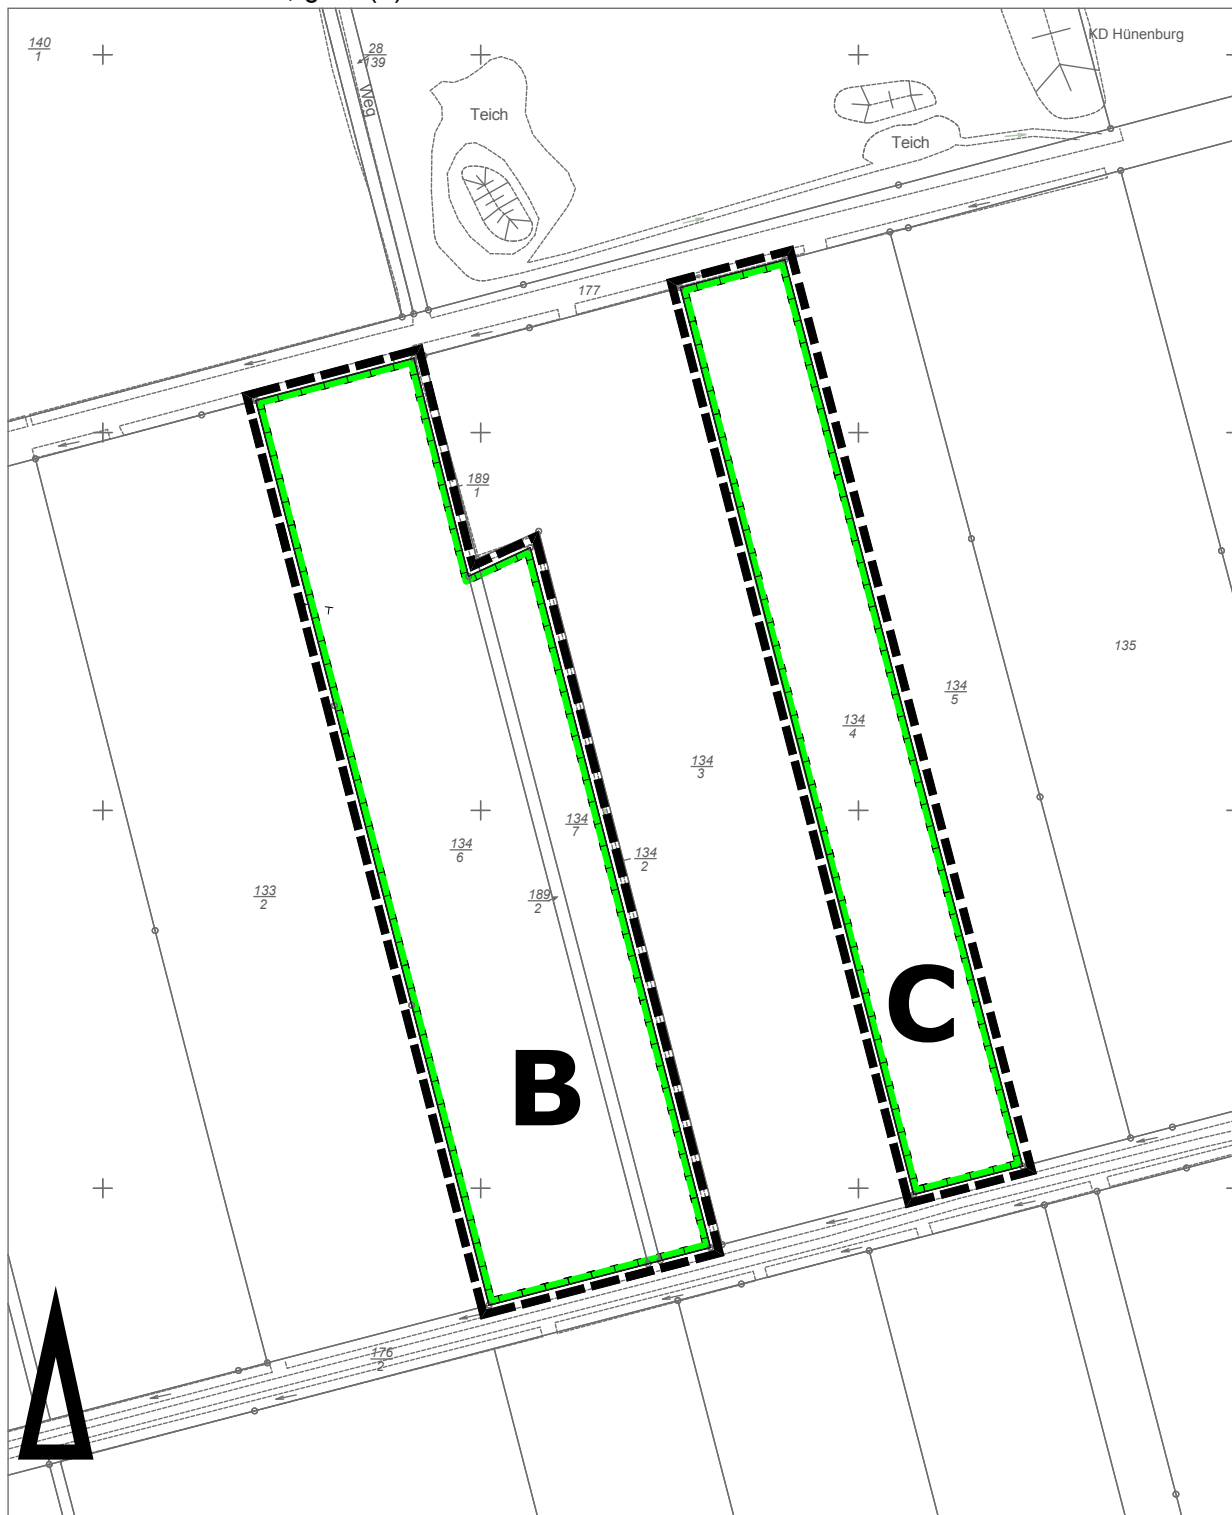

Maßstab 1:2000

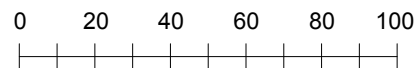

Stadtgrundkarte ¹⁾ der Stadt Braunschweig, erstellt auf Grundlage der Liegenschaftskarte ²⁾

¹⁾ © Stadt Braunschweig Abteilung Geoinformation

²⁾ © Landesamt für Geoinformation und Landesvermessung Niedersachsen Regionaldirektion Braunschweig-Wolfsburg

vorgelegt von
Meißner Architekten BDA
 Braunschweig