


Bebauungsplan mit örtlicher Bauvorschrift


Trakehenstraße/Breites Bleek

ST 81

Zeichnerische Festsetzungen Geltungsbereich C, Stand: § 3 (2) BauGB, 20. April 2018

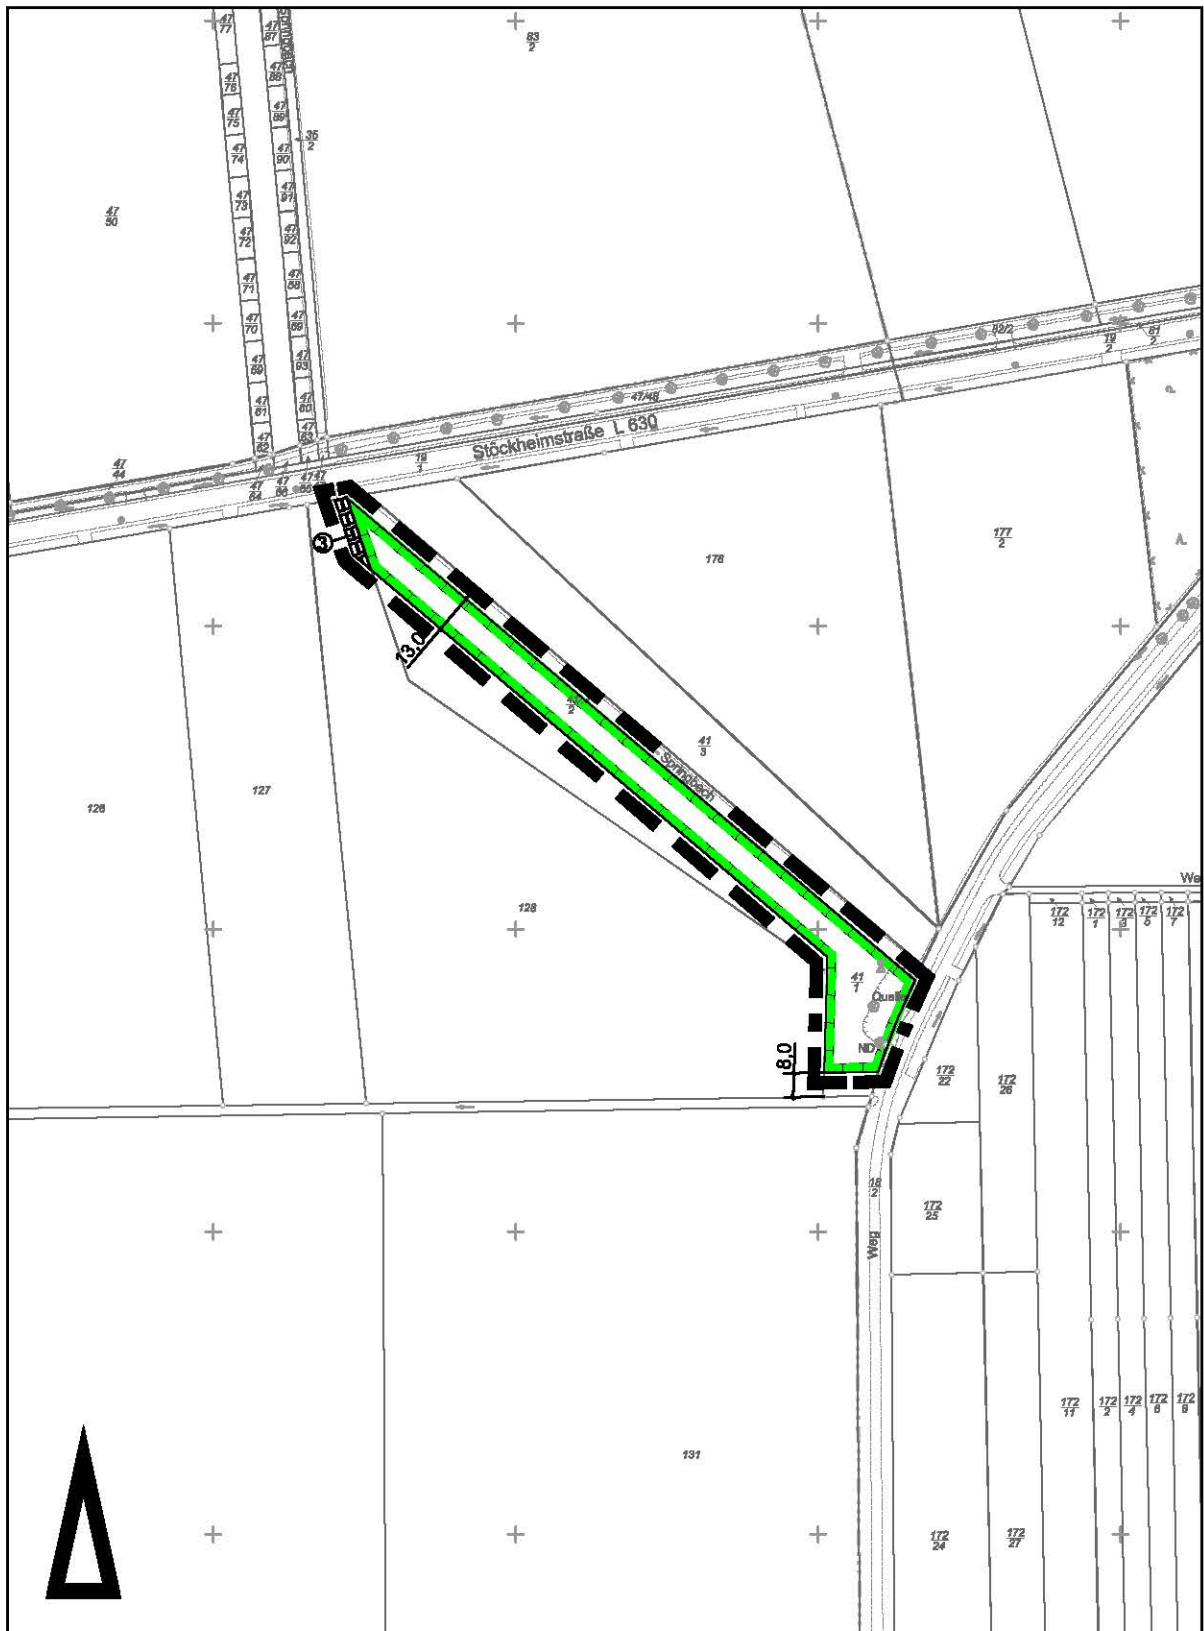

Maßstab ca. 1:2 500

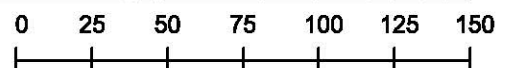

Stadtgrundkarte¹⁾ der Stadt Braunschweig, erstellt auf Grundlage der Liegenschaftskarte²⁾

¹⁾ Stadt Braunschweig Abteilung Geoinformation

²⁾  Landesamt für GeoInformation und Landesvermessung Niedersachsen, Hauptvermessung Braunschweig-Wahlberg