


Bebauungsplan mit örtlicher Bauvorschrift


**Trakehenstraße/Breites Bleek**

**ST 81**

Zeichnerische Festsetzungen Geltungsbereich E, Stand: § 3 (2) BauGB, 20. April 2018

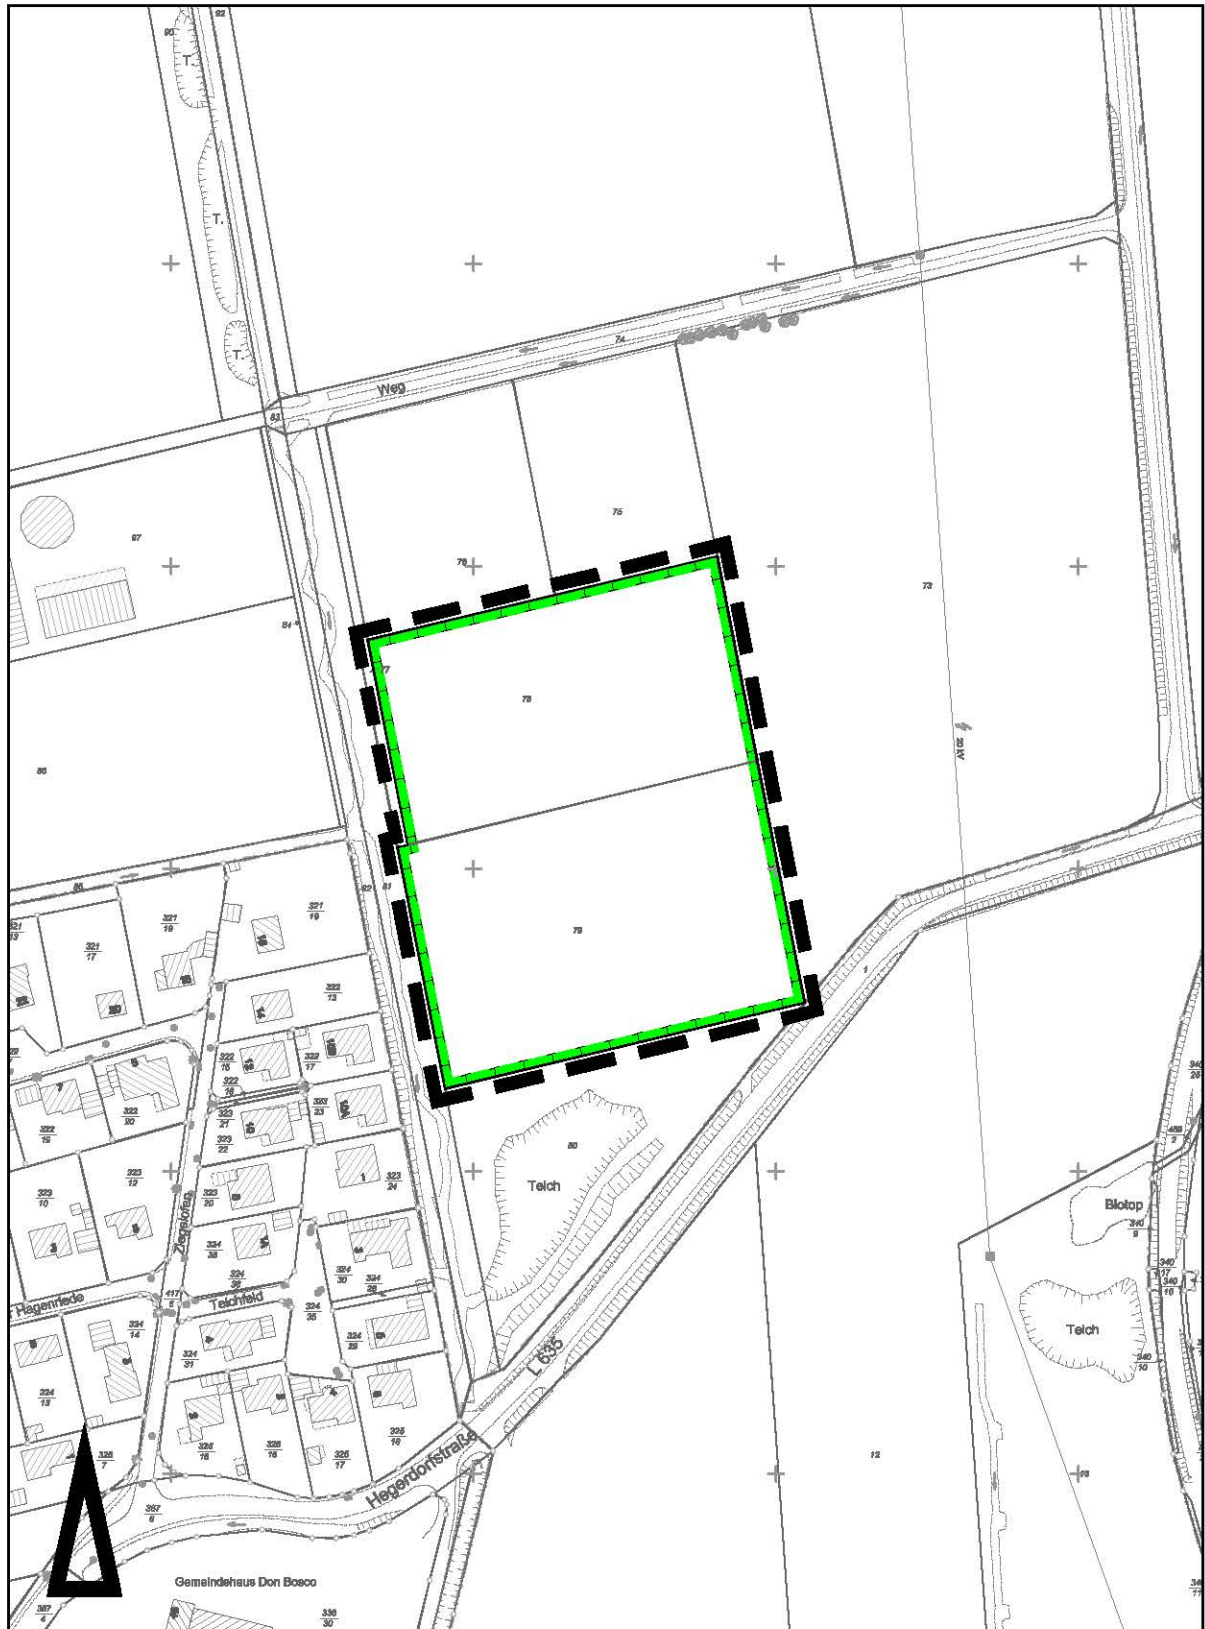

Maßstab ca. 1:2 500

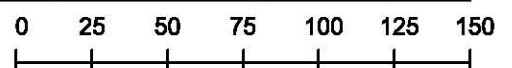

Stadtgrundkarte<sup>1)</sup> der Stadt Braunschweig, erstellt auf Grundlage der Liegenschaftskarte<sup>2)</sup>

<sup>1)</sup> Stadt Braunschweig Abteilung Geoinformation