


160. Änderung des Flächennutzungsplanes


Rautheim- Möncheberg

RA 29

Geltungsbereich

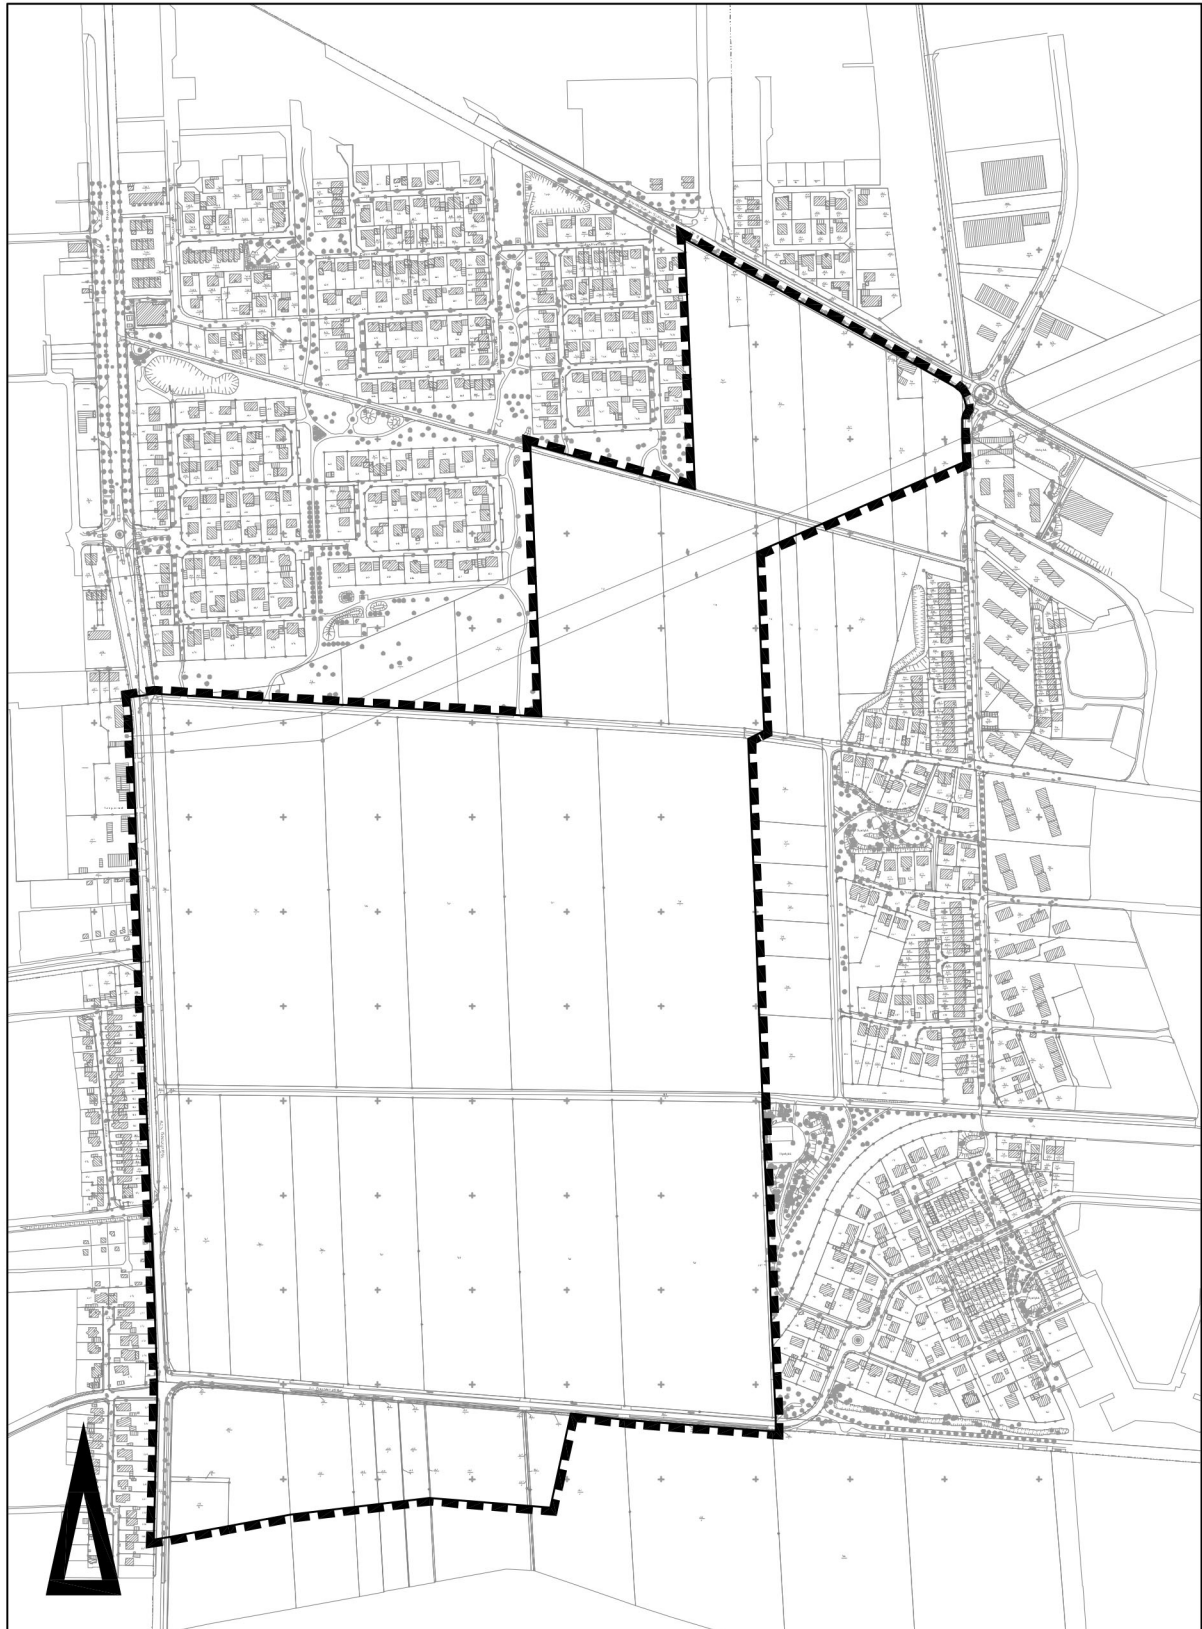

Maßstab 1:8000

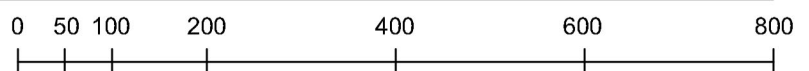

Stadtgrundkarte ¹⁾ der Stadt Braunschweig, erstellt auf Grundlage der Liegenschaftskarte ²⁾

¹⁾ © Stadt Braunschweig Abteilung Geoinformation

²⁾ © LGLN Landesamt für Geoinformation und Landesvermessung Niedersachsen Regionaldirektion Braunschweig-Verlängerung