


Bebauungsplan mit örtlicher Bauvorschrift

Rautheim- Möncheberg

RA 29

Geltungsbereich

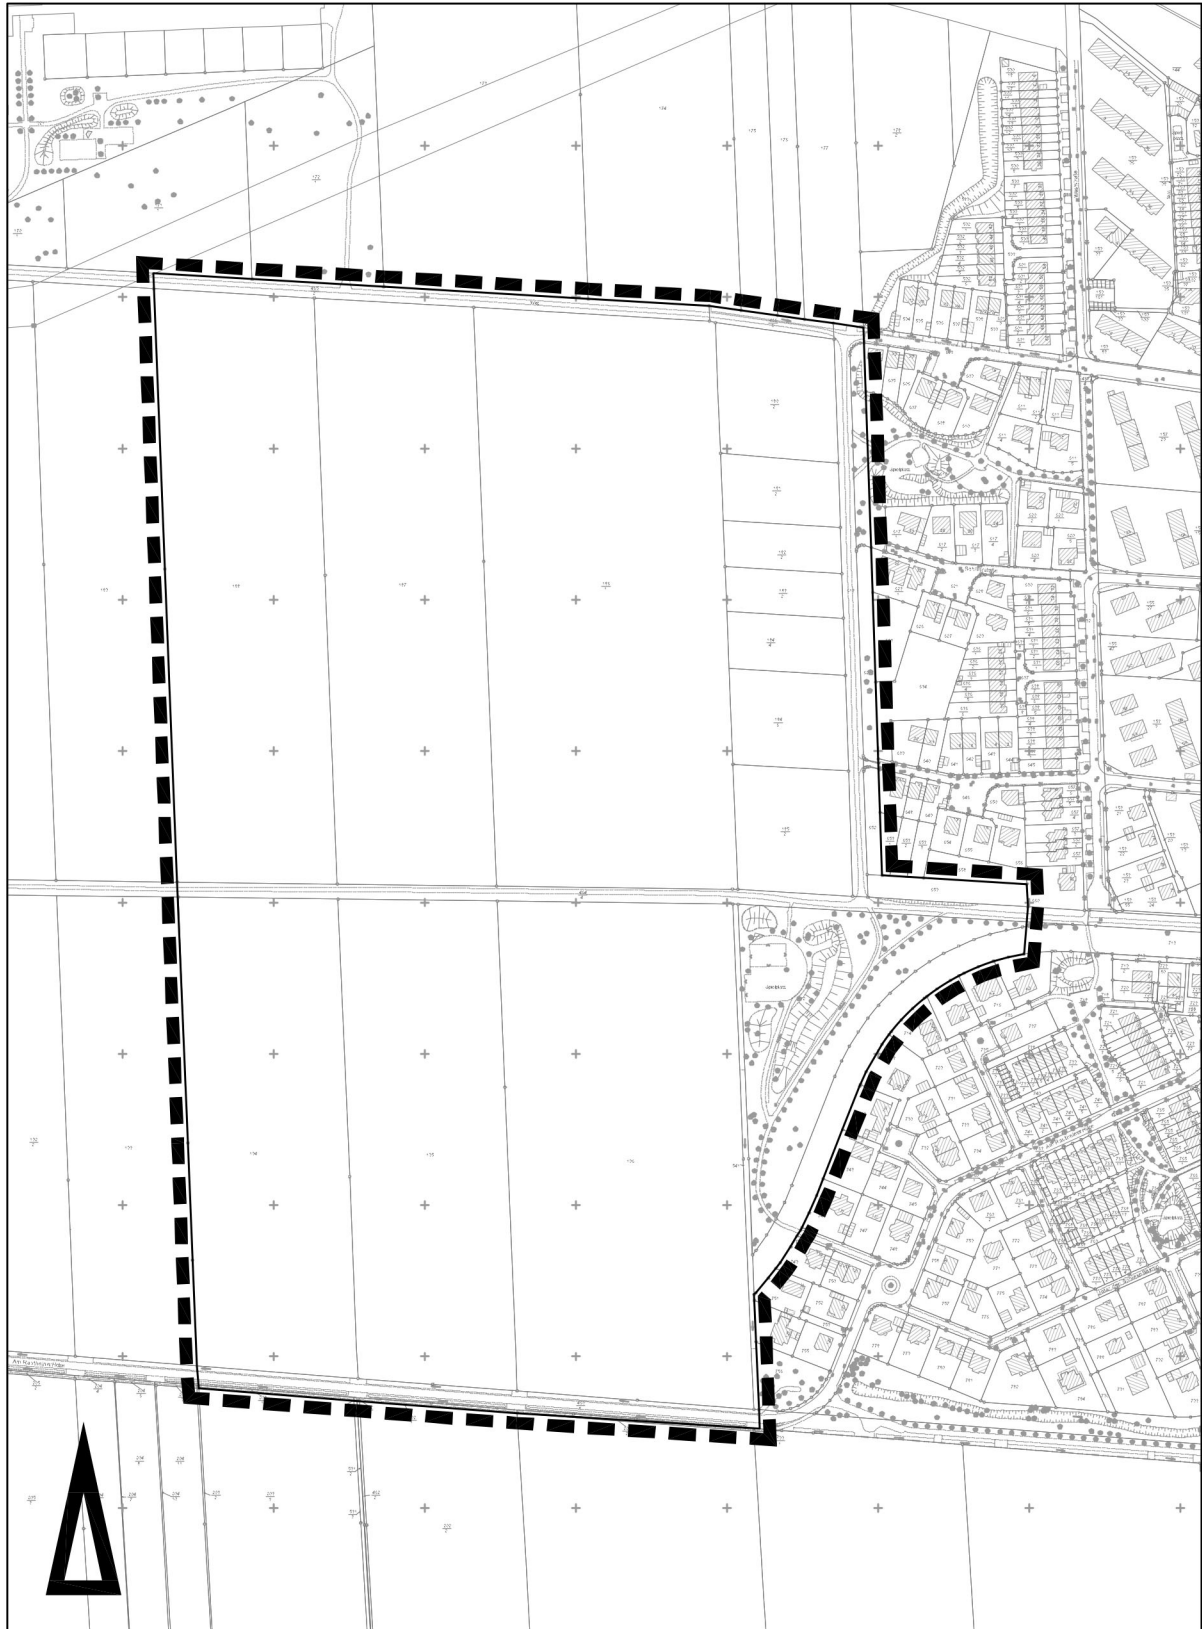

Maßstab 1:5000



Stadtgrundkarte ¹⁾ der Stadt Braunschweig, erstellt auf Grundlage der Liegenschaftskarte ²⁾

¹⁾ © **Stadt Braunschweig** Abteilung Geoinformation

²⁾ ©  **LGLN** Landesamt für Geoinformation und Landesvermessung Niedersachsen Regionaldirektion Braunschweig-Wolfsburg