


Bebauungsplan mit örtlicher Bauvorschrift

Rautheim-Möncheberg

RA 29


Übersicht zur Lage der Geltungsbereiche der bisherigen Bebauungsplanverfahren

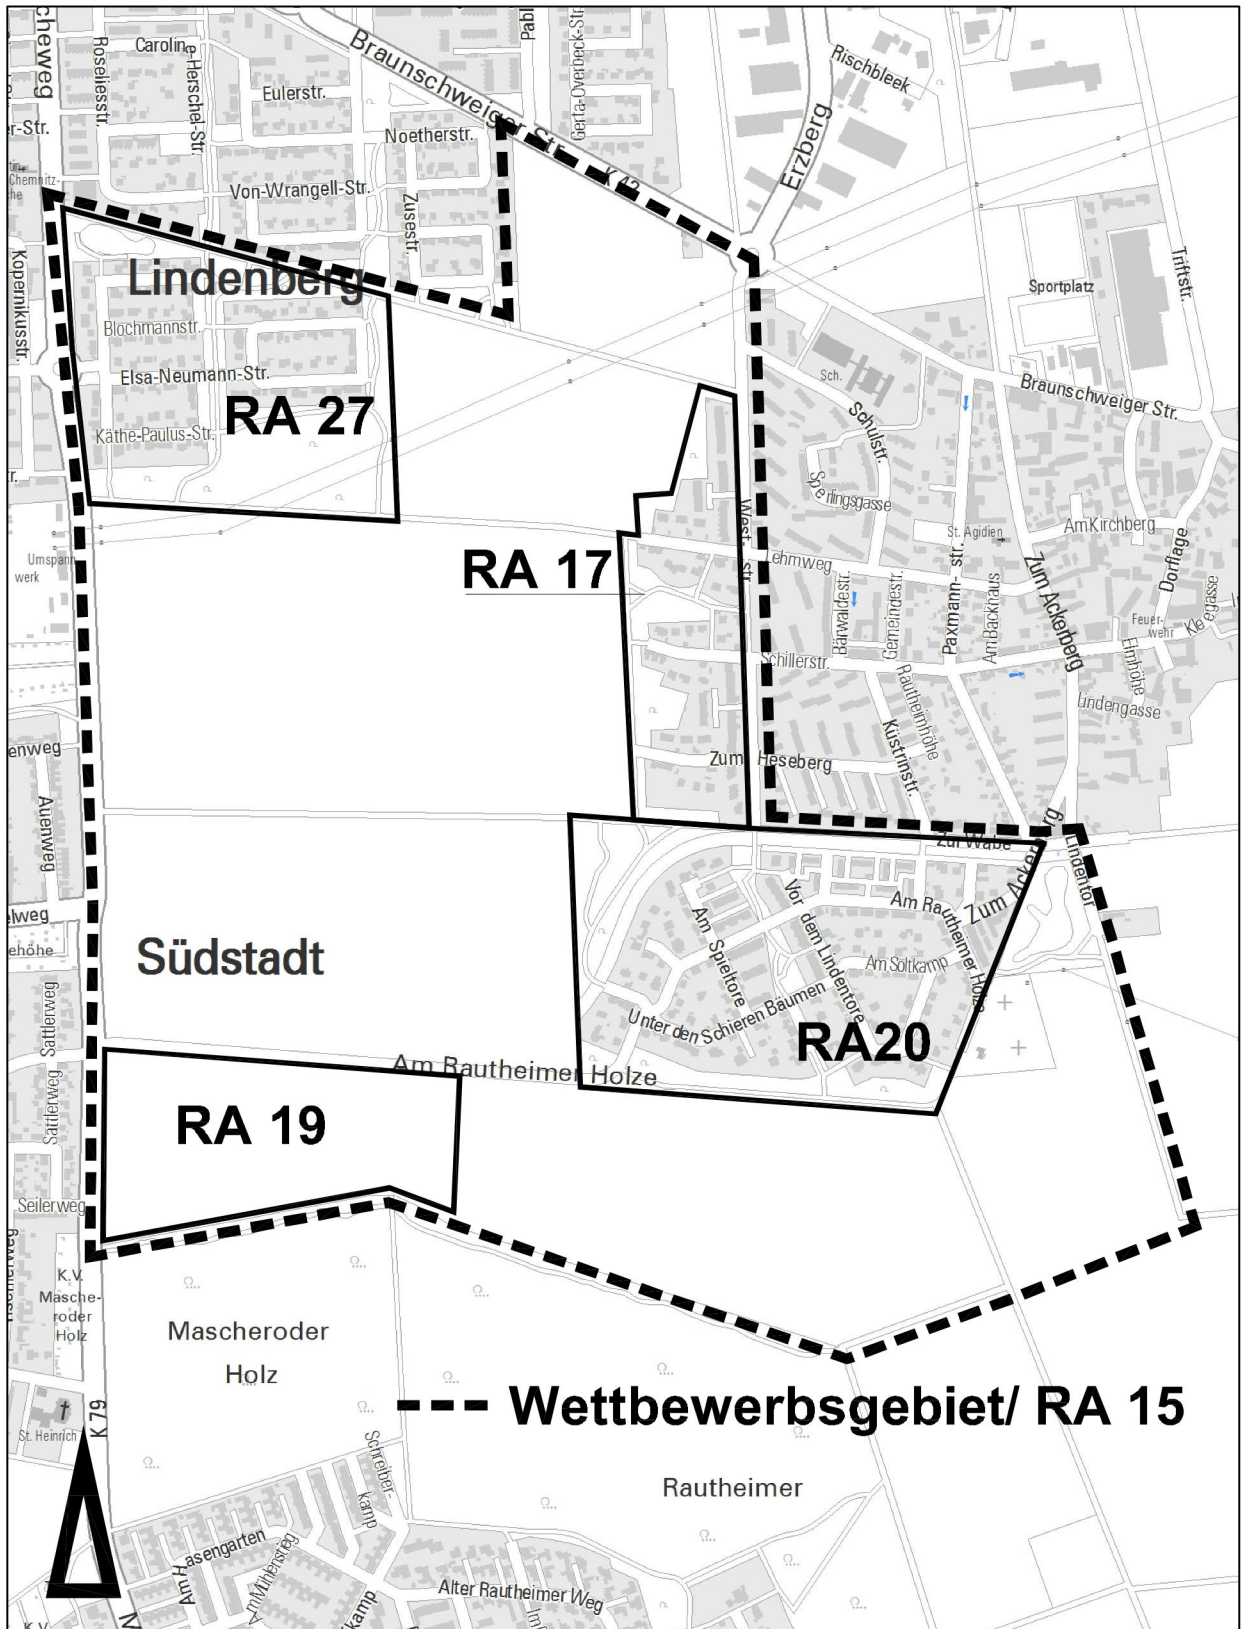

Maßstab 1:10.000

Stadtgrundkarte ¹⁾ der Stadt Braunschweig, erstellt auf Grundlage der Liegenschaftskarte ²⁾

¹⁾ © **Stadt Braunschweig** Abteilung Geoinformation

²⁾ ©  **LGLN** Landesamt für Geoinformation und Landesvermessung Niedersachsen, Regionaldirektion Braunschweig-Wildberg