Stadt Braunschweig

Anlage 3 a

Bebauungsplan mit örtlicher Bauvorschrift

Stöckheim-Süd **ST83**

Bebauungsplan Geltungsbereich A, 2. August 2016, Verfahrensstand: § 3 (2) BauGB

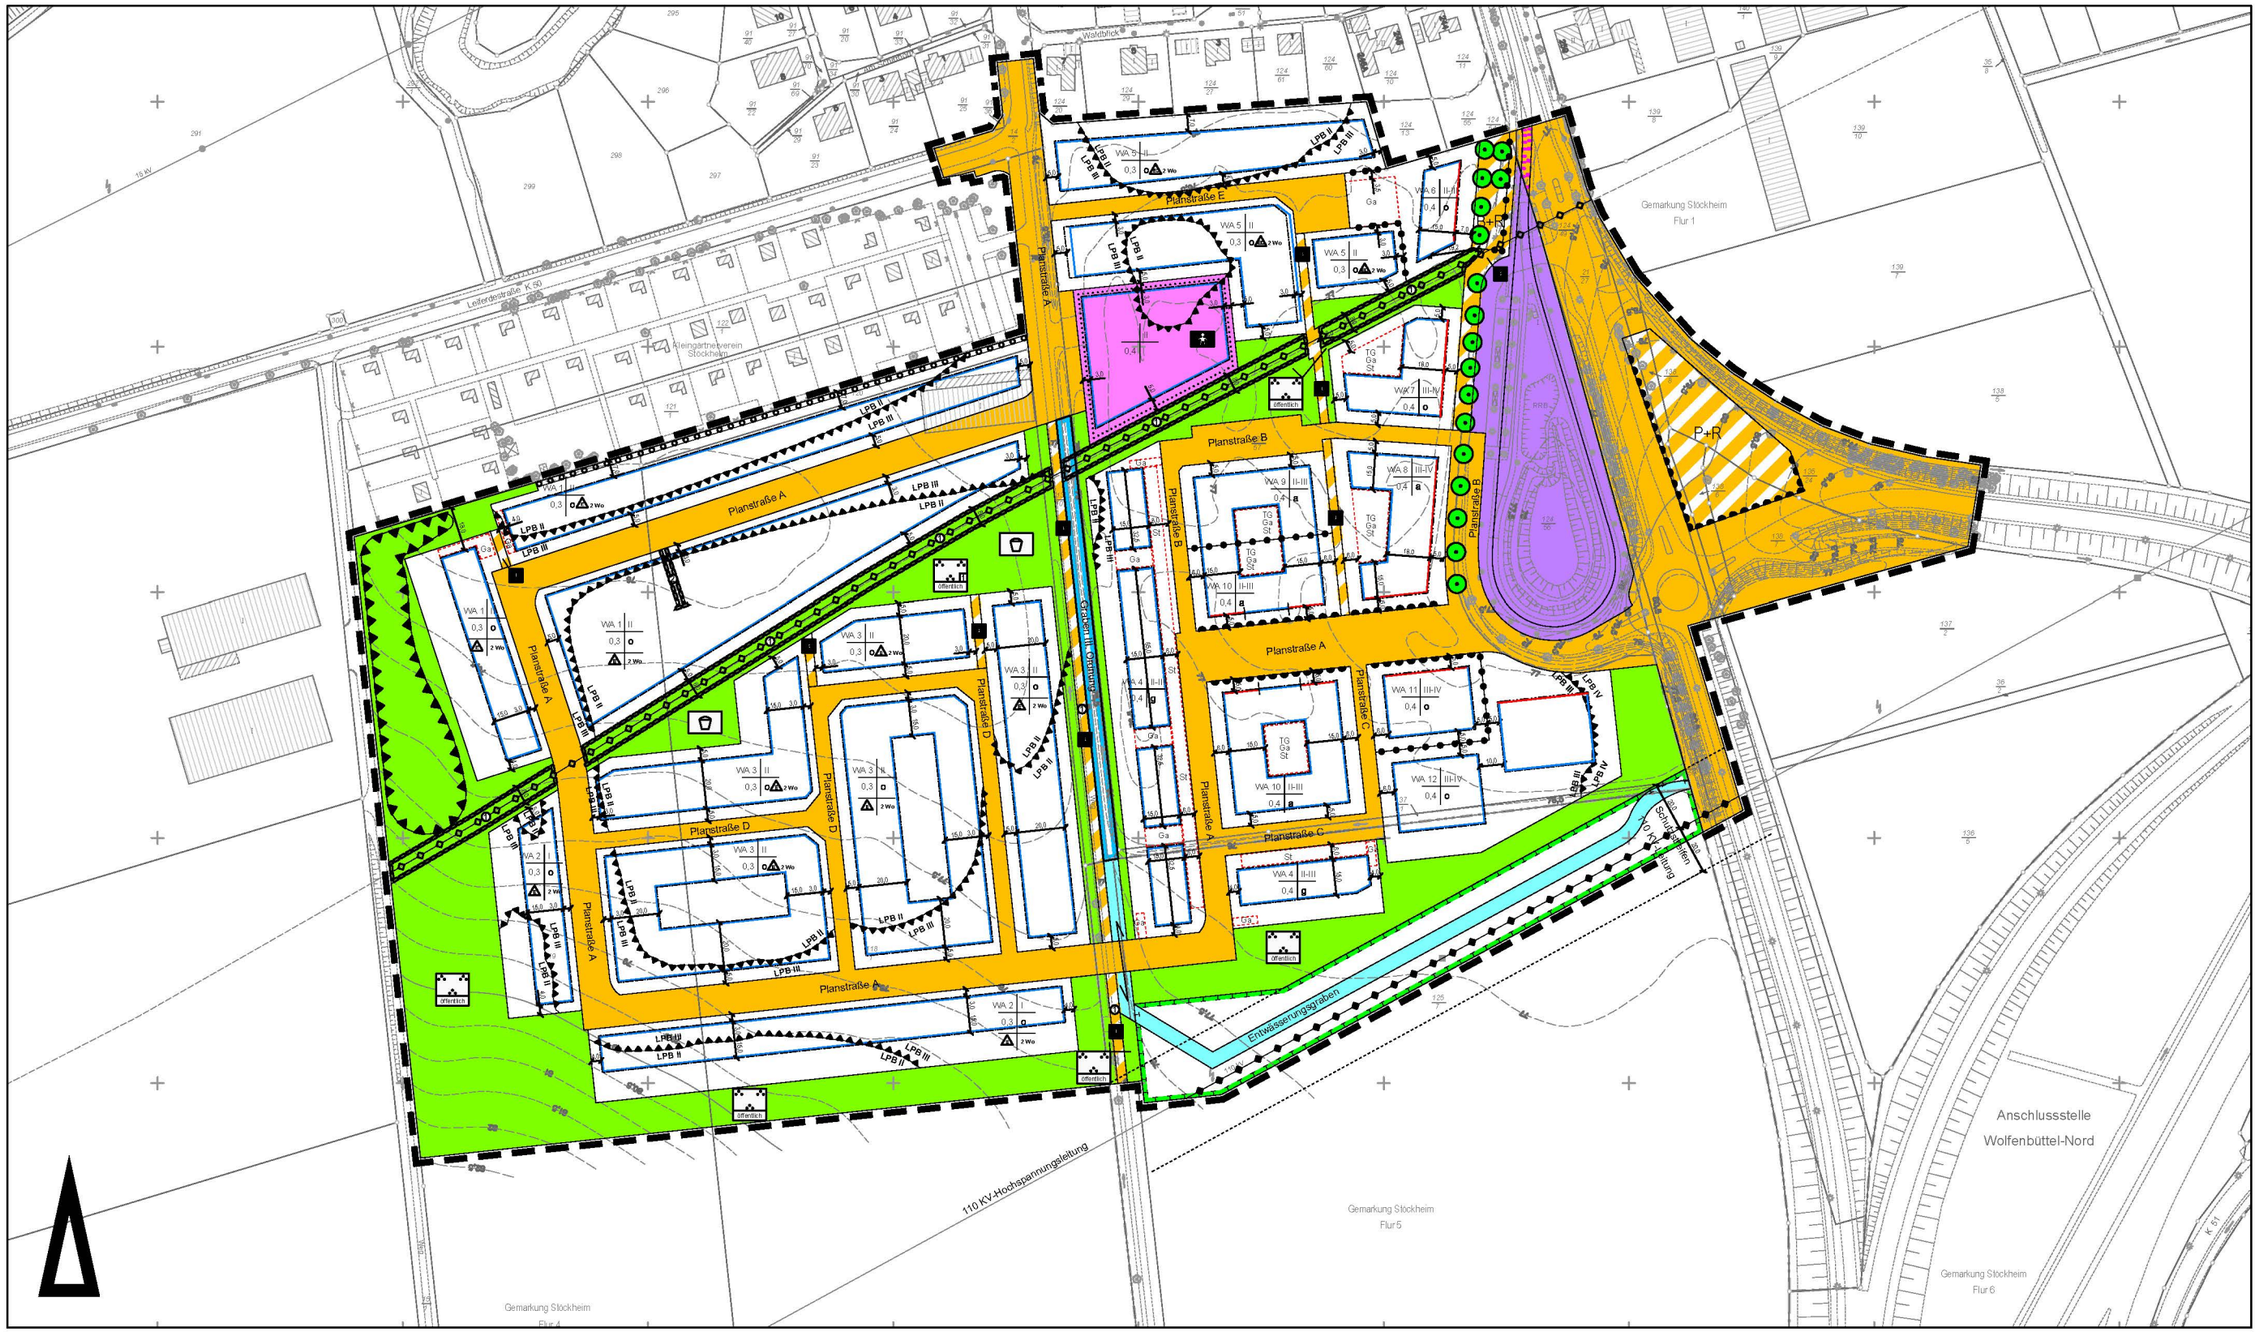

Maßstab 1: 2500

0 25 50 75 100 125 150 175 200 225 250

Stadtgrundkarte [1] der Stadt Braunschweig, erstellt auf Grundlage der Liegenschaftskarte [2]

[1] © Stadt Braunschweig Abteilung Geoinformation

[2] © LGLN Landesamt für Geoinformation und Landesvermessung Niedersachsen Regionaldirektion Braunschweig-Wolfenbüttel