Anlage 3 a

Stadt Braunschweig

Bebauungsplan mit örtlicher Bauvorschrift

**Trakehnenstraße/Breites Bleek** **ST 81**

Zeichnerische Festsetzungen Geltungsbereich A, Stand: § 3 (2) BauGB, 20. April 2018

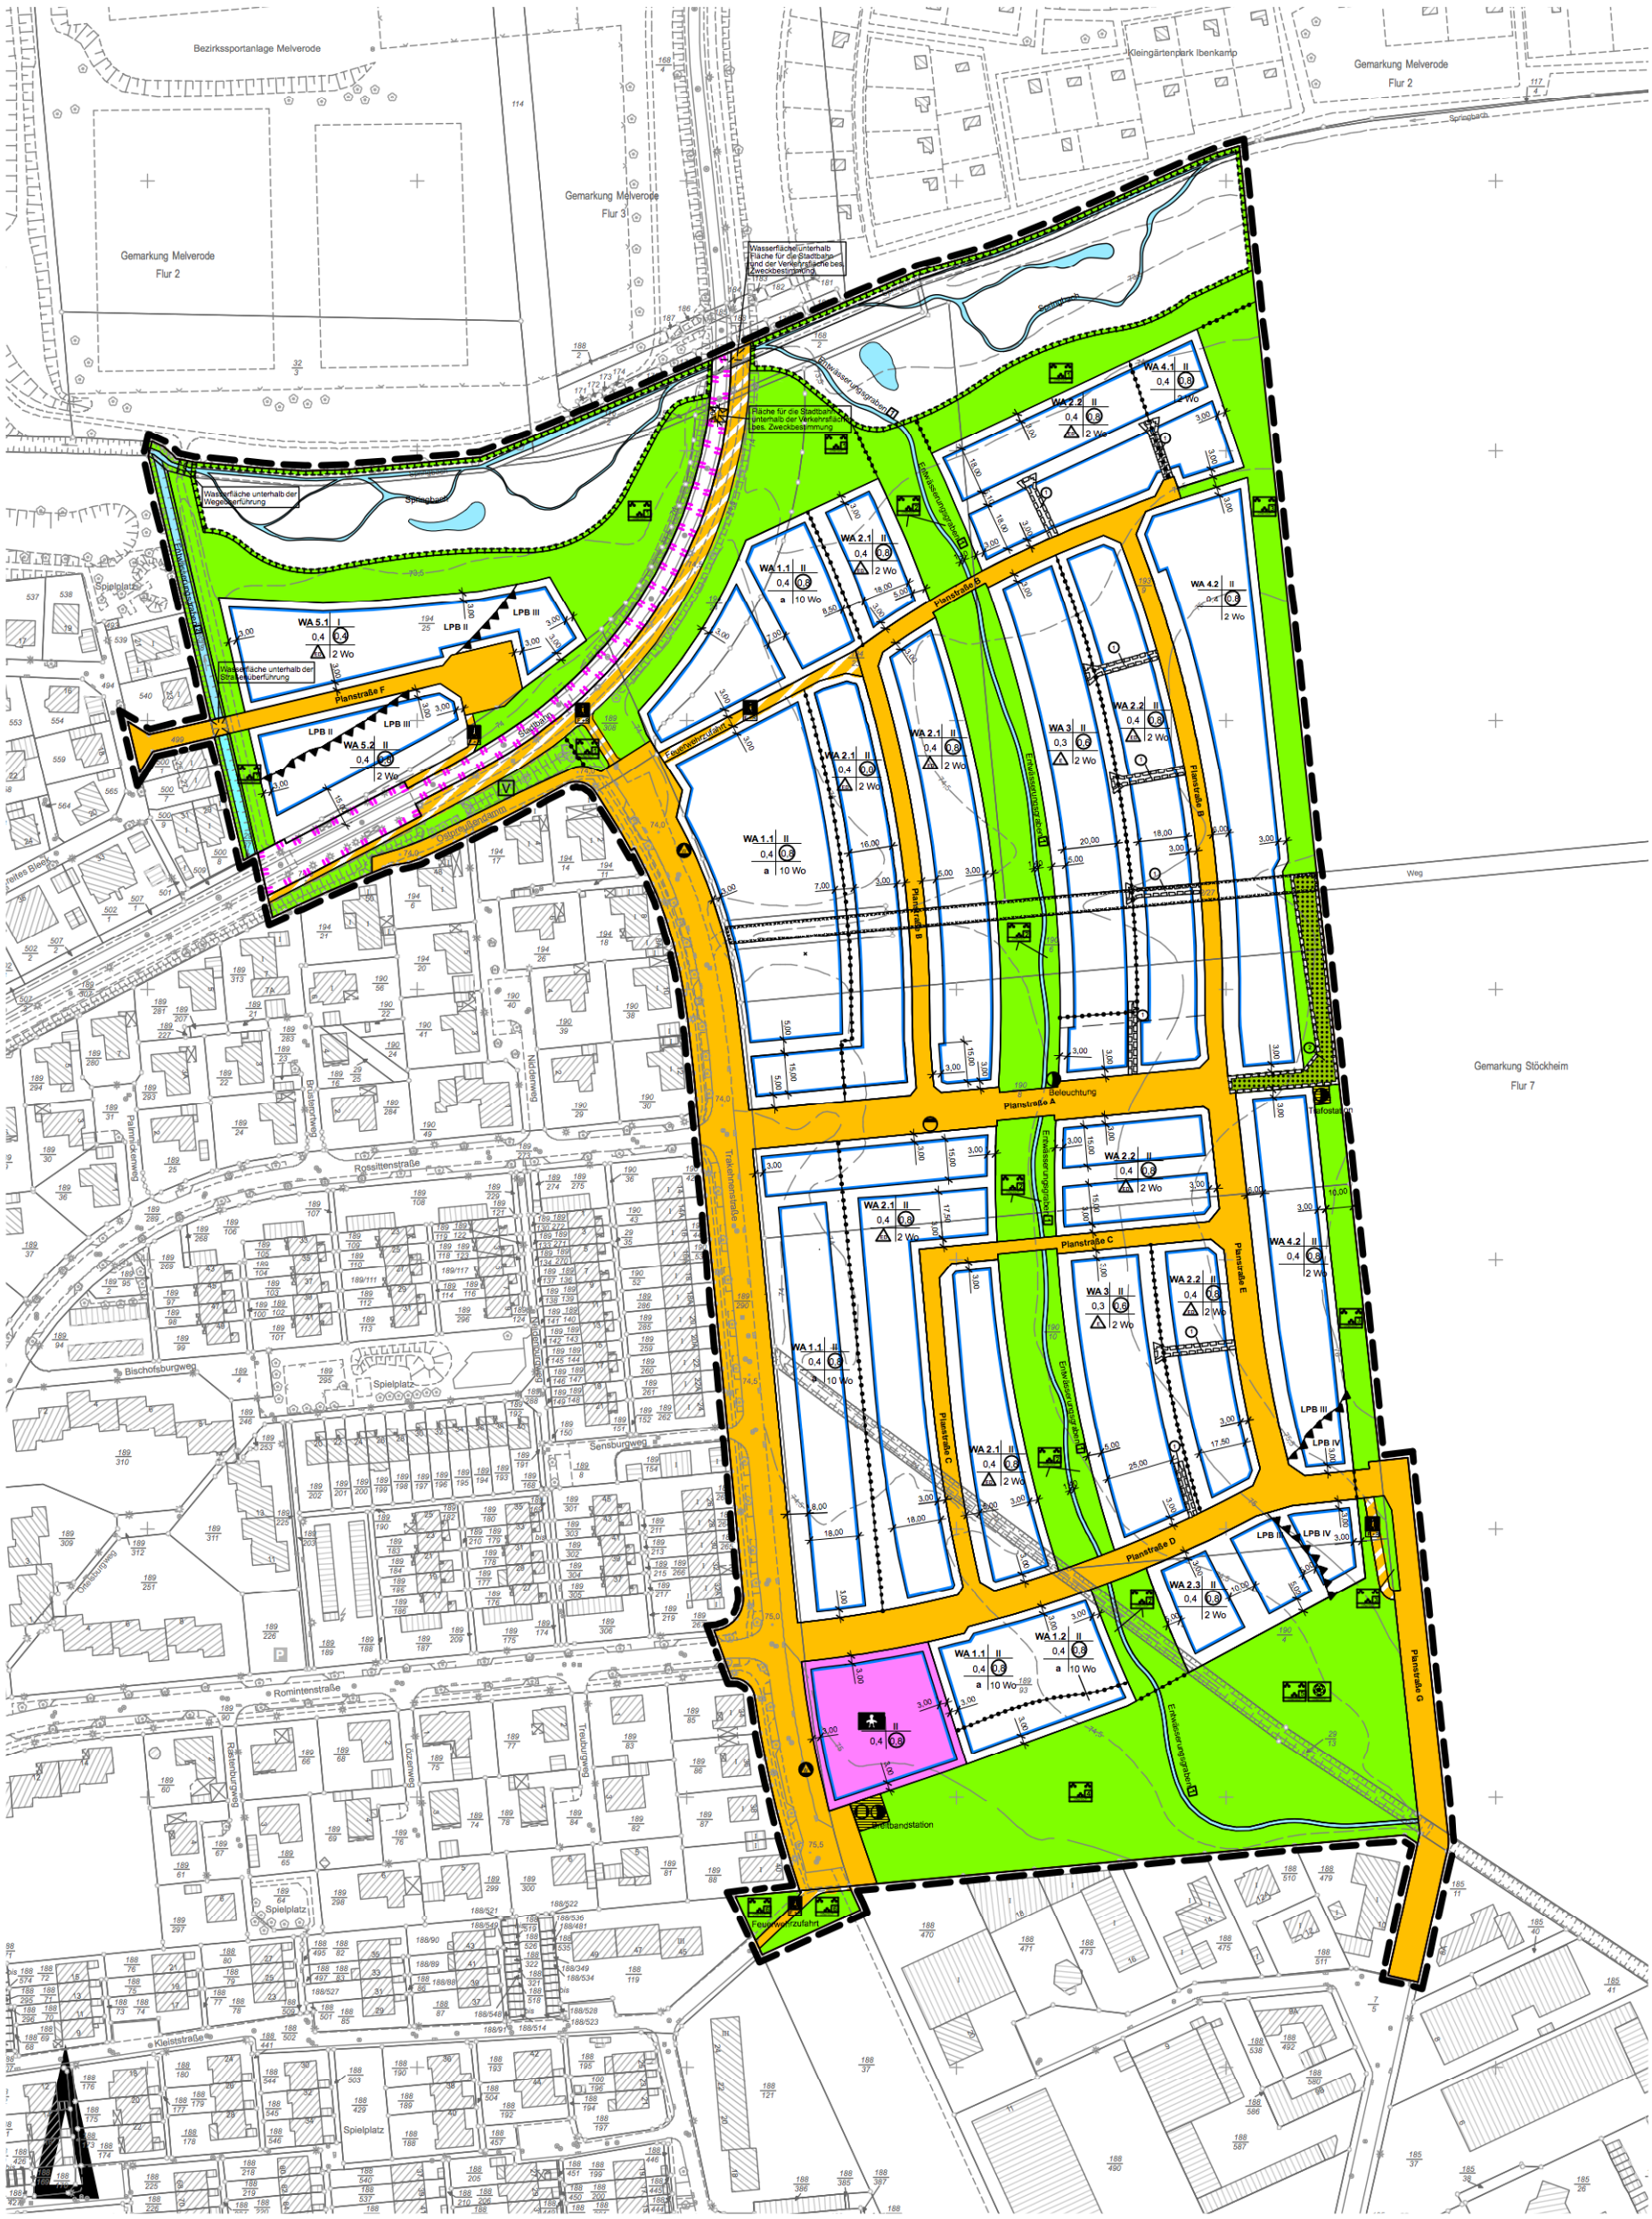


Maßstab ca. 1:2 500

0 25 50 75 100 125 150

Stadtgrundkarte [1] der Stadt Braunschweig , erstellt auf Grundlage der Liegenschaftskarte [2]

[1] Stadt Braunschweig Abteilung Geoinformation

[2] LGLN Landesamt für Geoinformation und Landesvermessung Niedersachsen Regionaldirektion Braunschweig-Wolfsburg